


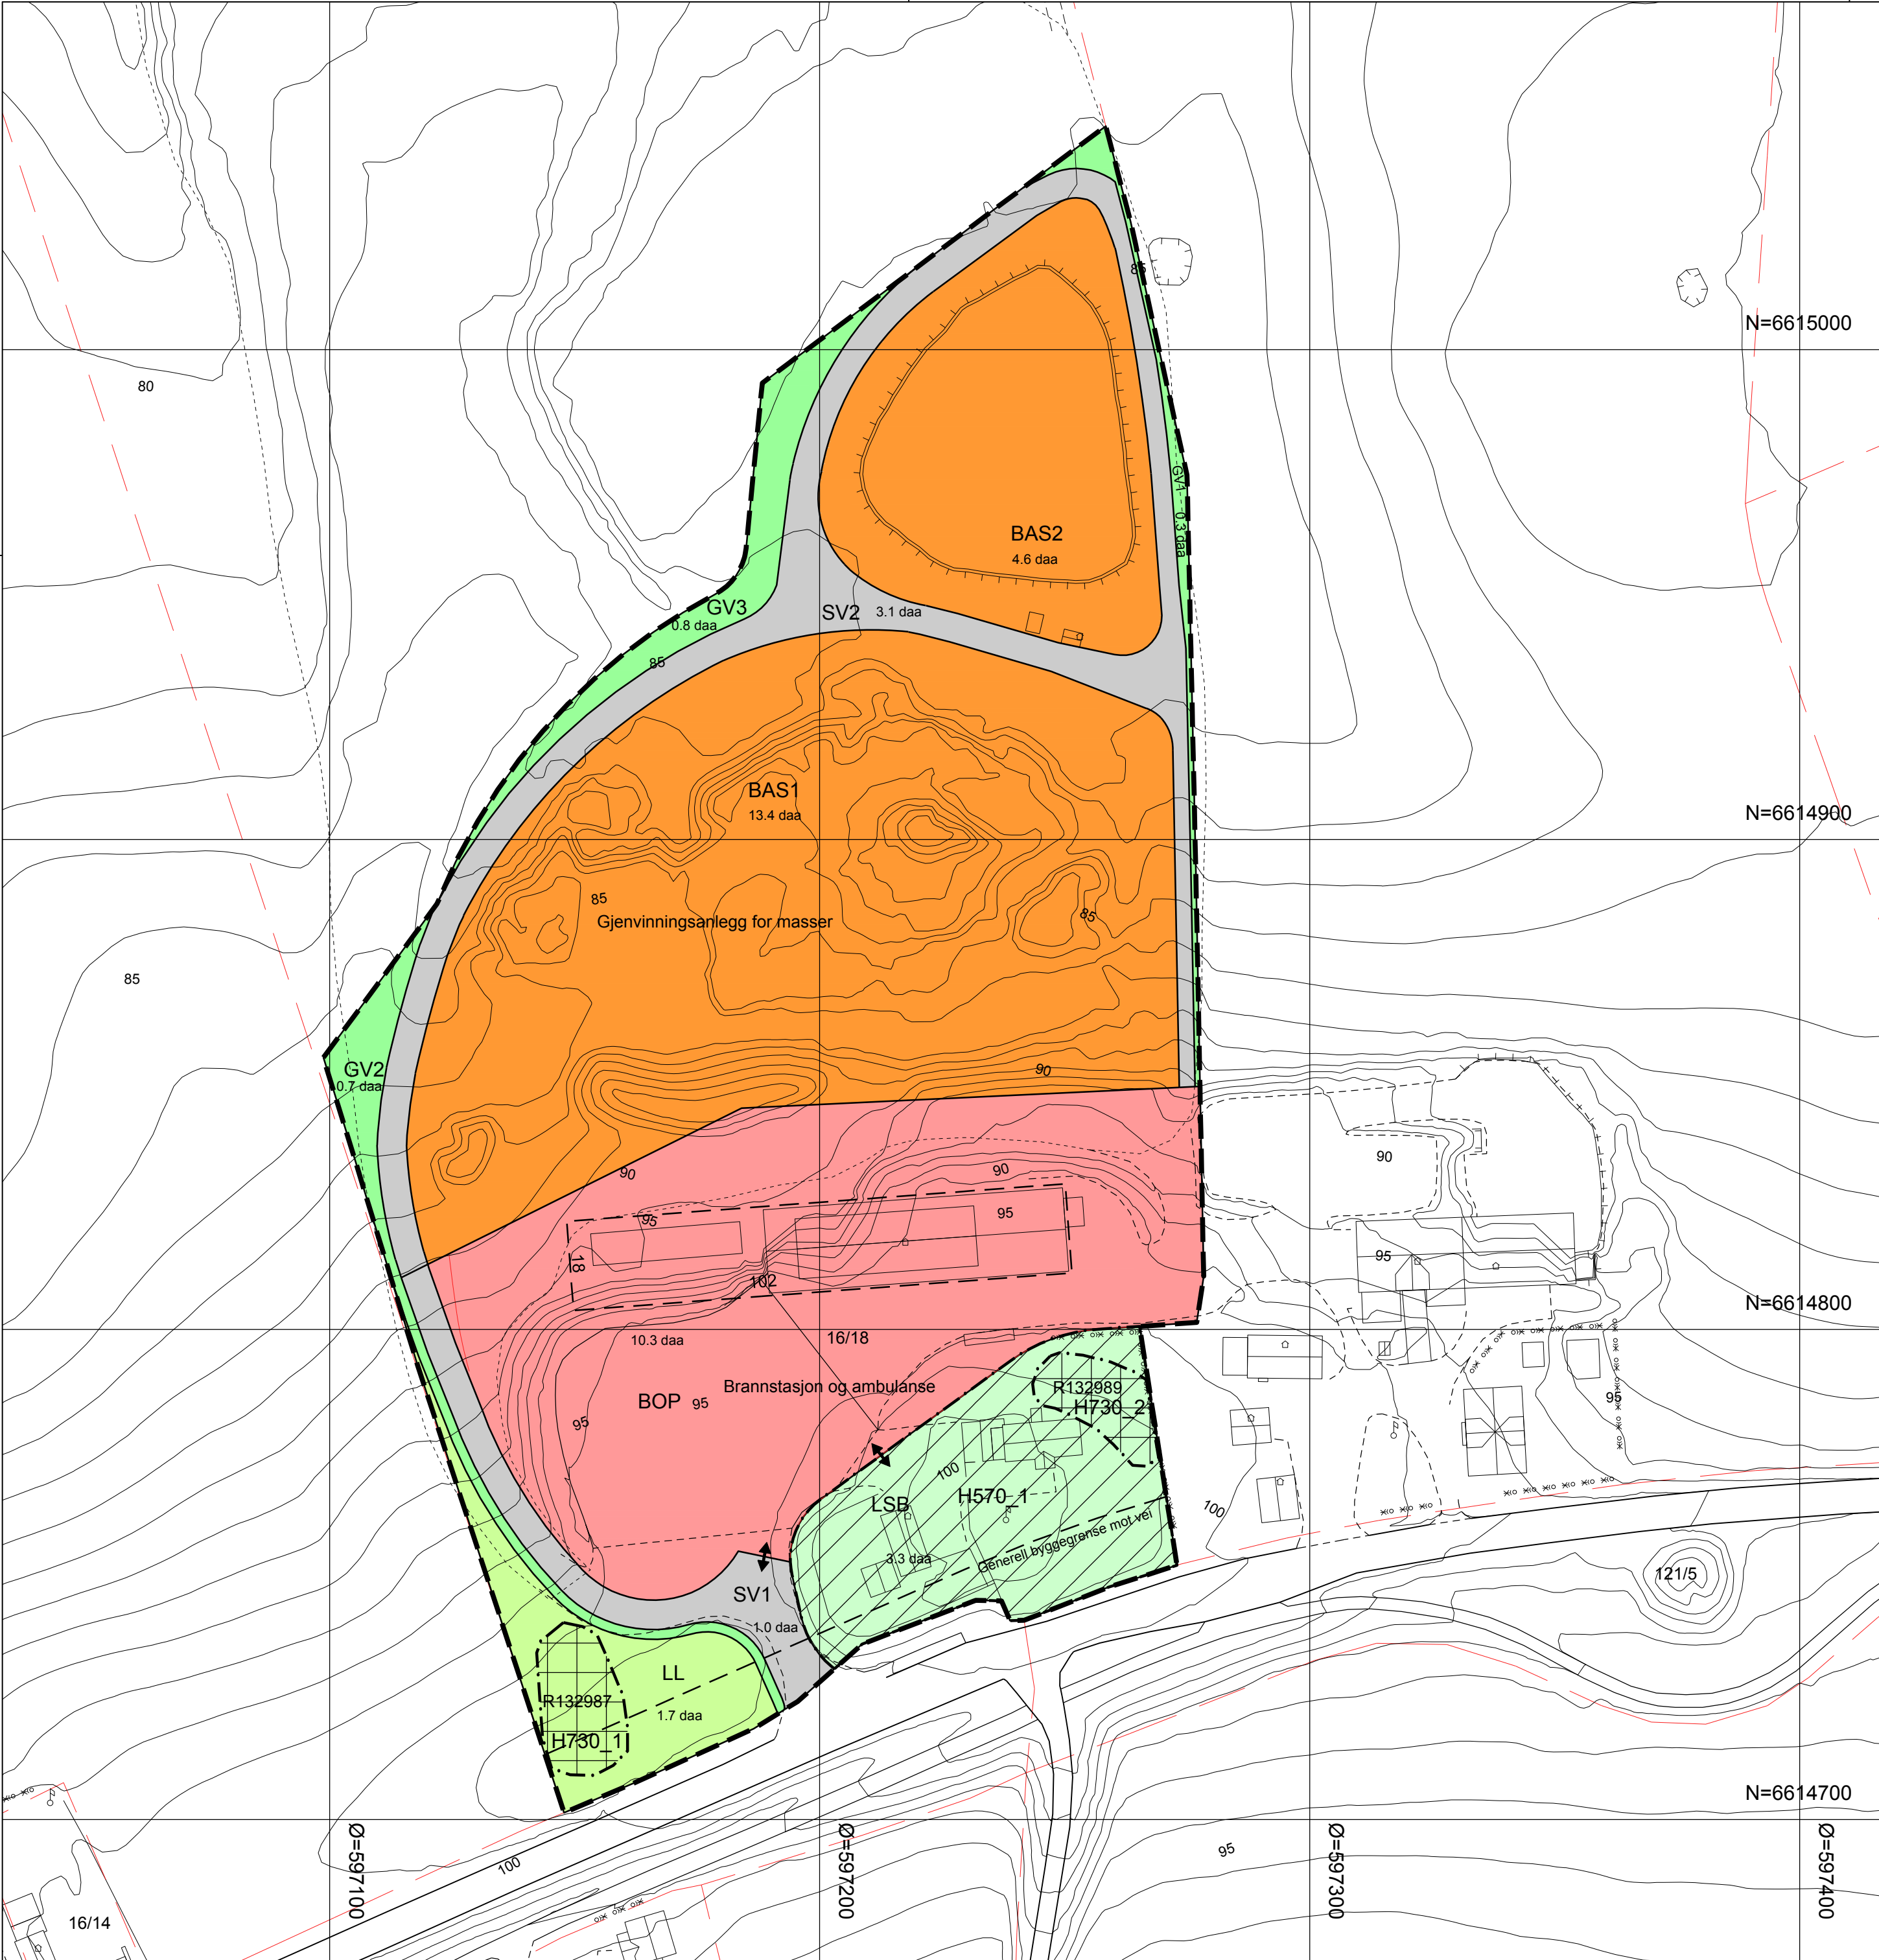

As kommune



Reguleringsplan PBL 2008

§12-5. Nr. 1 - Bebyggelse og anlegg

- BOP Offentlig eller privat tjenesteyting
- BAS Annen særskilt angitt bebyggelse og anlegg

§12-5. Nr. 2 - Samferdselsanlegg og teknisk infrastruktur

- SV Veg

§12-5. Nr. 3 - Grønnstruktur

- GV Vegetasjonsskjerm

§12-5. Nr. 5 - Landbruks-, natur- og friluftsmål samt reindrift

- LL Landbruksformål
- LSB Spredt boligbebyggelse

§12-6 - Hensynssoner

- H570 Bevaring kulturmiljø
- H730 Båndlegging etter lov om kulturminner

Linjesymbol

- RpGrense
- RpFormålGrense

- RpAngittHensynGrense
- RpBåndleggingGrense
- Byggegrense
- Avkjørsel - både inn og utkjøring

Kartopplysninger

Kilde for basiskart: FKB
Dato for basiskart: 11.03.2016
Koordinatsystem: UTM sone 32 basert på EUREF89/WGS84
Høydegrunnlag: NN2000

Ekvidistanse 1 m
Kartmålestokk: 1:1000 (A2)



R-298
Detaljreguleringsplan for Haug gård
Med tilhørende reguleringsbestemmelser

Areaplan-ID:
R-298

Forslagstiller:
Rambøll Norge AS

SAKSBEHANDLING ETTER PLAN- OG BYGNINGSLOVEN			
SAKS-NR.	DATO	SIGN.	
Kommunestyret sitt vedtak			
Ny 2. gangs behandling			
Offentlig ettersyn fratil			
2. gangs behandling			
Offentlig ettersyn fra 20.02.2017 til 07.04.2017			
1. gangs behandling			
Kunngjøring av oppstart av planarbeid			
Oppstartsmøte.....			
PLANEN ER UTARBEIDET AV: UCK UCK			
Det bekreftes at planen er i samsvar med kommunestyrets vedtak av			
Date Plansjet			